


Indirekte anlæg med gennemstrømningsvandvarmer

Målerbeslag for vand udleveres af DIN Forsyning

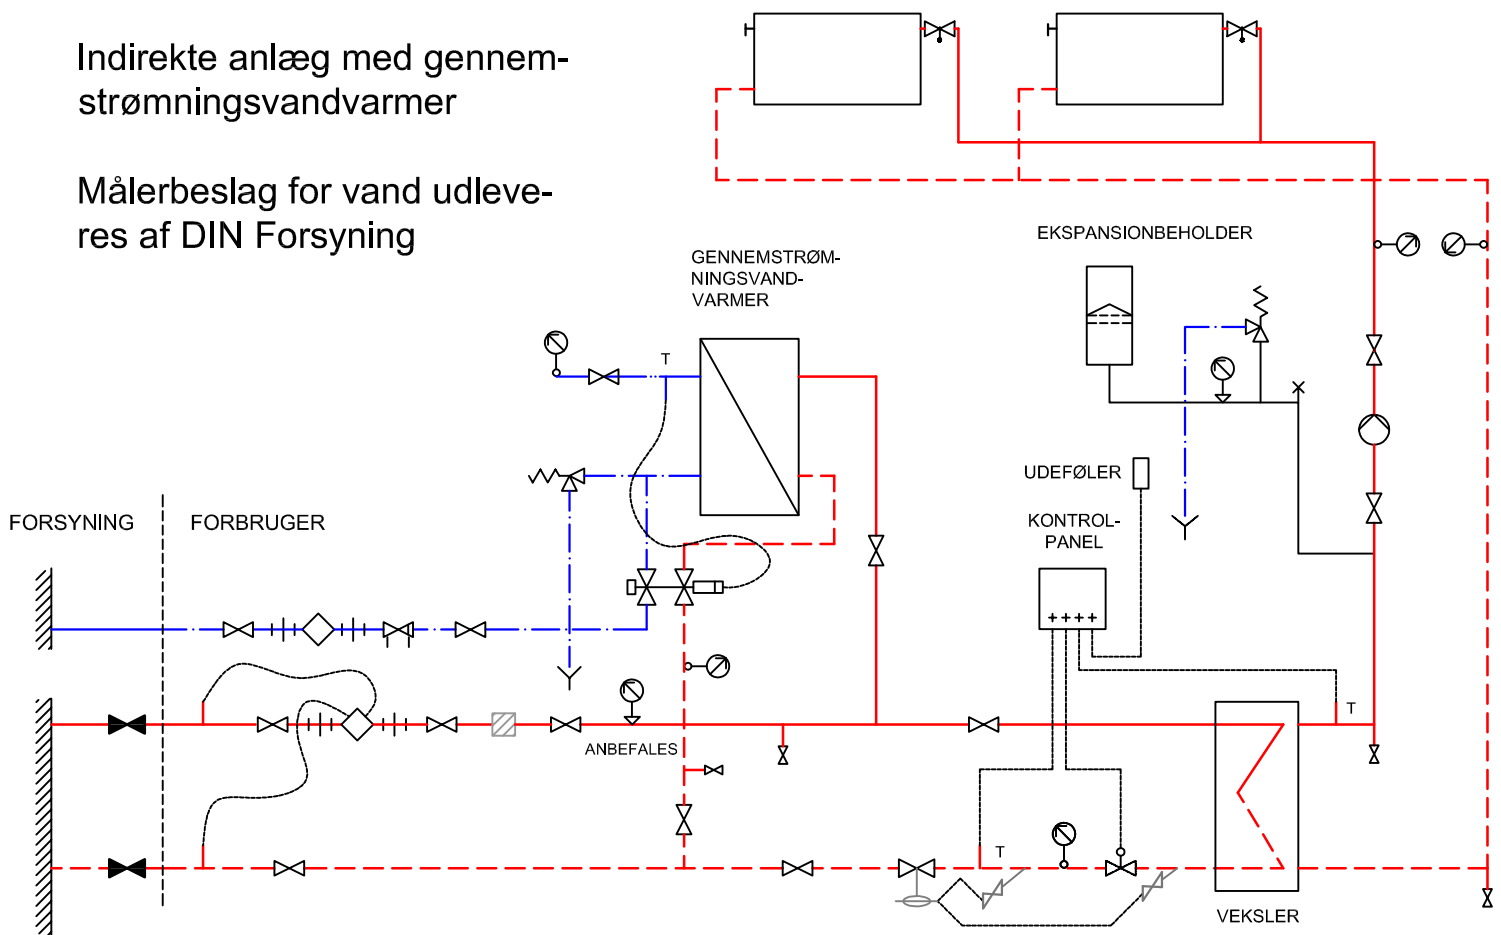

- | | | | | | |
|--|---|--|---|--|-----------------------|
| | DIN FORSYNING'S HOVEDHANER | | RADIATORVENTIL (NORMALT TERMOSTATISK) | | MANOMETER (ANBEFALES) |
| | TERMOMETER | | AFTAPNINGSHANE | | SIKERHEDSVENTIL |
| | MÅLER (leveres af DIN Forsyning) | | AFLØB FRA SIKERHEDSVENTIL LEDES TIL GULVAFLØB | | LUFTUDLADER |
| | AFSPÆRRINGSVENTIL | | PUMPE | | SNAVSSAMLER |
| | TERMOSTATISK VENTIL MED FJERNFØLER ELLER MOTORVENTIL MED AUTOMATISK TEMPERATURSTYRING | | KONTRAVENTIL | | FJERNVARME FREM |
| | TRYKDIFFERENSREGULATOR | | UDLUFTNING PÅ RADIATOR | | FJERNVARME RETUR |
| | TRYK OG TEMPERATURSTYRET VENTIL | | NÅLEVENTIL | | KOLDT BRUGSVAND |
| | KONTROLLERBAR KONTRAVENTIL | | TILSLUTNING FOR TEMP. FØLER ELLER TERMOMETER | | VARMT BRUGSVAND |
| | UNION | | ENTREPRISEGRÆNSE | | |

R3. 09-02-2021 R2. 16-09-2016 R1. 03-04-2014



Projekt
Projektering & Dokumentation

Ulvundvej 1, 6715 Esbjerg N
Tlf.: 74 74 74 74
Fax.: 74 74 74 10

Projekt :
Tekniske bestemmelser for fjernvarmelevering

Mål	Dato	Sign.
Proj.	01-07-2011	Isn pspe
Tegn.	05-07-2014	anlg
Drift ansv.	01-07-2011	anlg

Tegn. nr. Bilag 5

Ejd. nr.	Adresse:	Matr. nr. :
Anlæg:		Sag Id.
Fil sti: M:\Mdoc\VARME\Standarder		